


WOHNUNG 1

ERDGESCHOSS


4 1/2 Zimmer | 99,05 m²

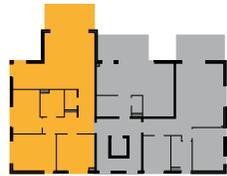

Draufsicht
EG | Wohnung 1




Süd-West Ansicht
EG | Wohnung 1

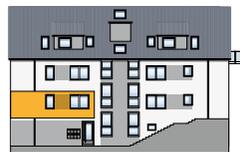

Nord-Ost Ansicht
EG | Wohnung 1



Süd-Ost Ansicht
EG | Wohnung 1

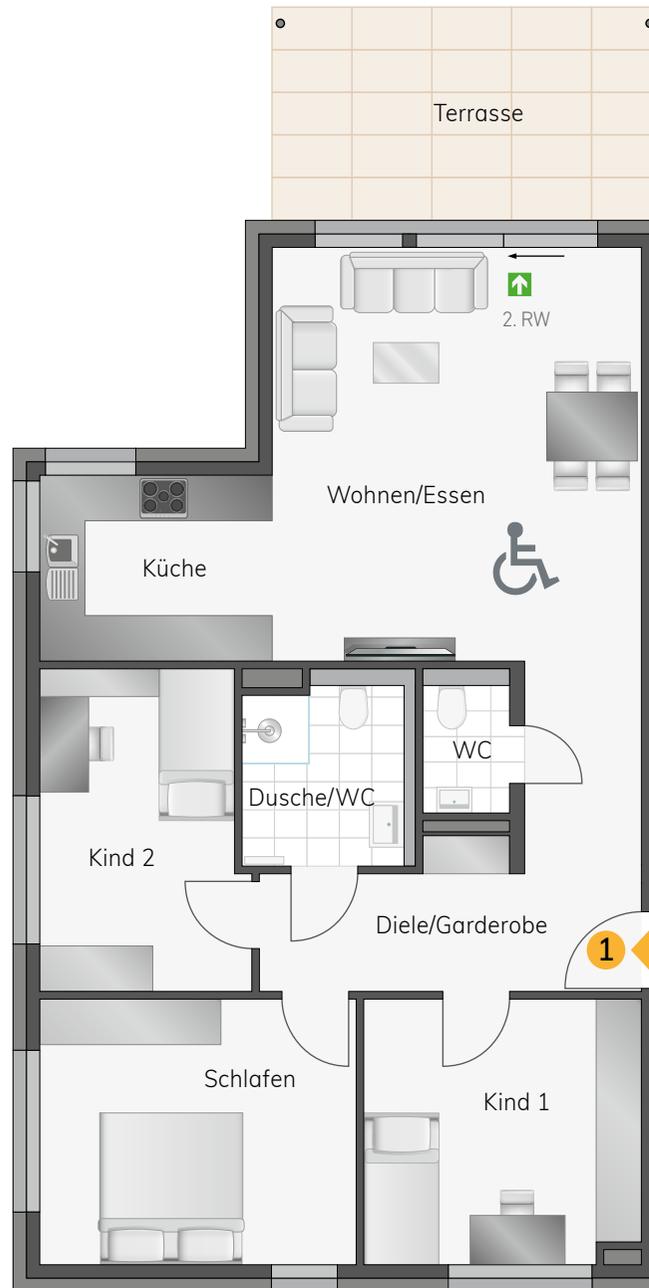

♿ Wohnung barrierefrei gemäß § 35 LBO 🟩 = 2. Rettungsweg



Maßstab: 1:100

1m 5m

Unverbindliche Illustration, Grundrissänderungen vorbehalten.

Wohnen/Essen	26,46 m ²
Küche	7,40 m ²
Schlafen	14,49 m ²
Kind 1	12,53 m ²
Kind 2	11,34 m ²
Dusche/WC	5,66 m ²
WC	2,37 m ²
Diele/Garderobe	12,80 m ²
Terrasse 12,00 m ² -50%	6,00 m ²
Wohnfläche gesamt	99,05 m²



BAUTRÄGER:

HEINRICH IMMOBILIEN GMBH
Heppacher Str. 39
71404 Korb
Tel. +49 7151 93901-0
info@HEINRICHIMMOBILIEN.de
www.HEINRICHIMMOBILIEN.de